

Celková situace sil. II/280 hranice okresu JC/MB I. etapa - začátek obce Osenice



Zhotovitel: 
Colas CZ

Kreslil: PhDr. Denisa Pešková / tel.: 731 650 587 / e-mail: peskova@inkadz.cz
 Zodp. projektant: PhDr. Denisa Pešková / tel.: 731 650 587 / e-mail: peskova@inkadz.cz
 Kontroloval: Jan Pazdziora / tel.: 605 273 134 / e-mail: pazdziora@inkadz.cz
 Kraj: Královéhradecký Okres: Jičín Obec: Dětenice

 **INKA**
 DOPRAVNÍ ZNAČENÍ - HRADEC KRÁLOVÉ s.r.o.
 Obránců míru 258
 503 02 Předměstí n.L.
 IČO: 274 78 866 DIČ: CZ27478866
 tel.: 495 581 318
 e-mail: info@inkadz.cz
 web: www.inka-znaceni.cz

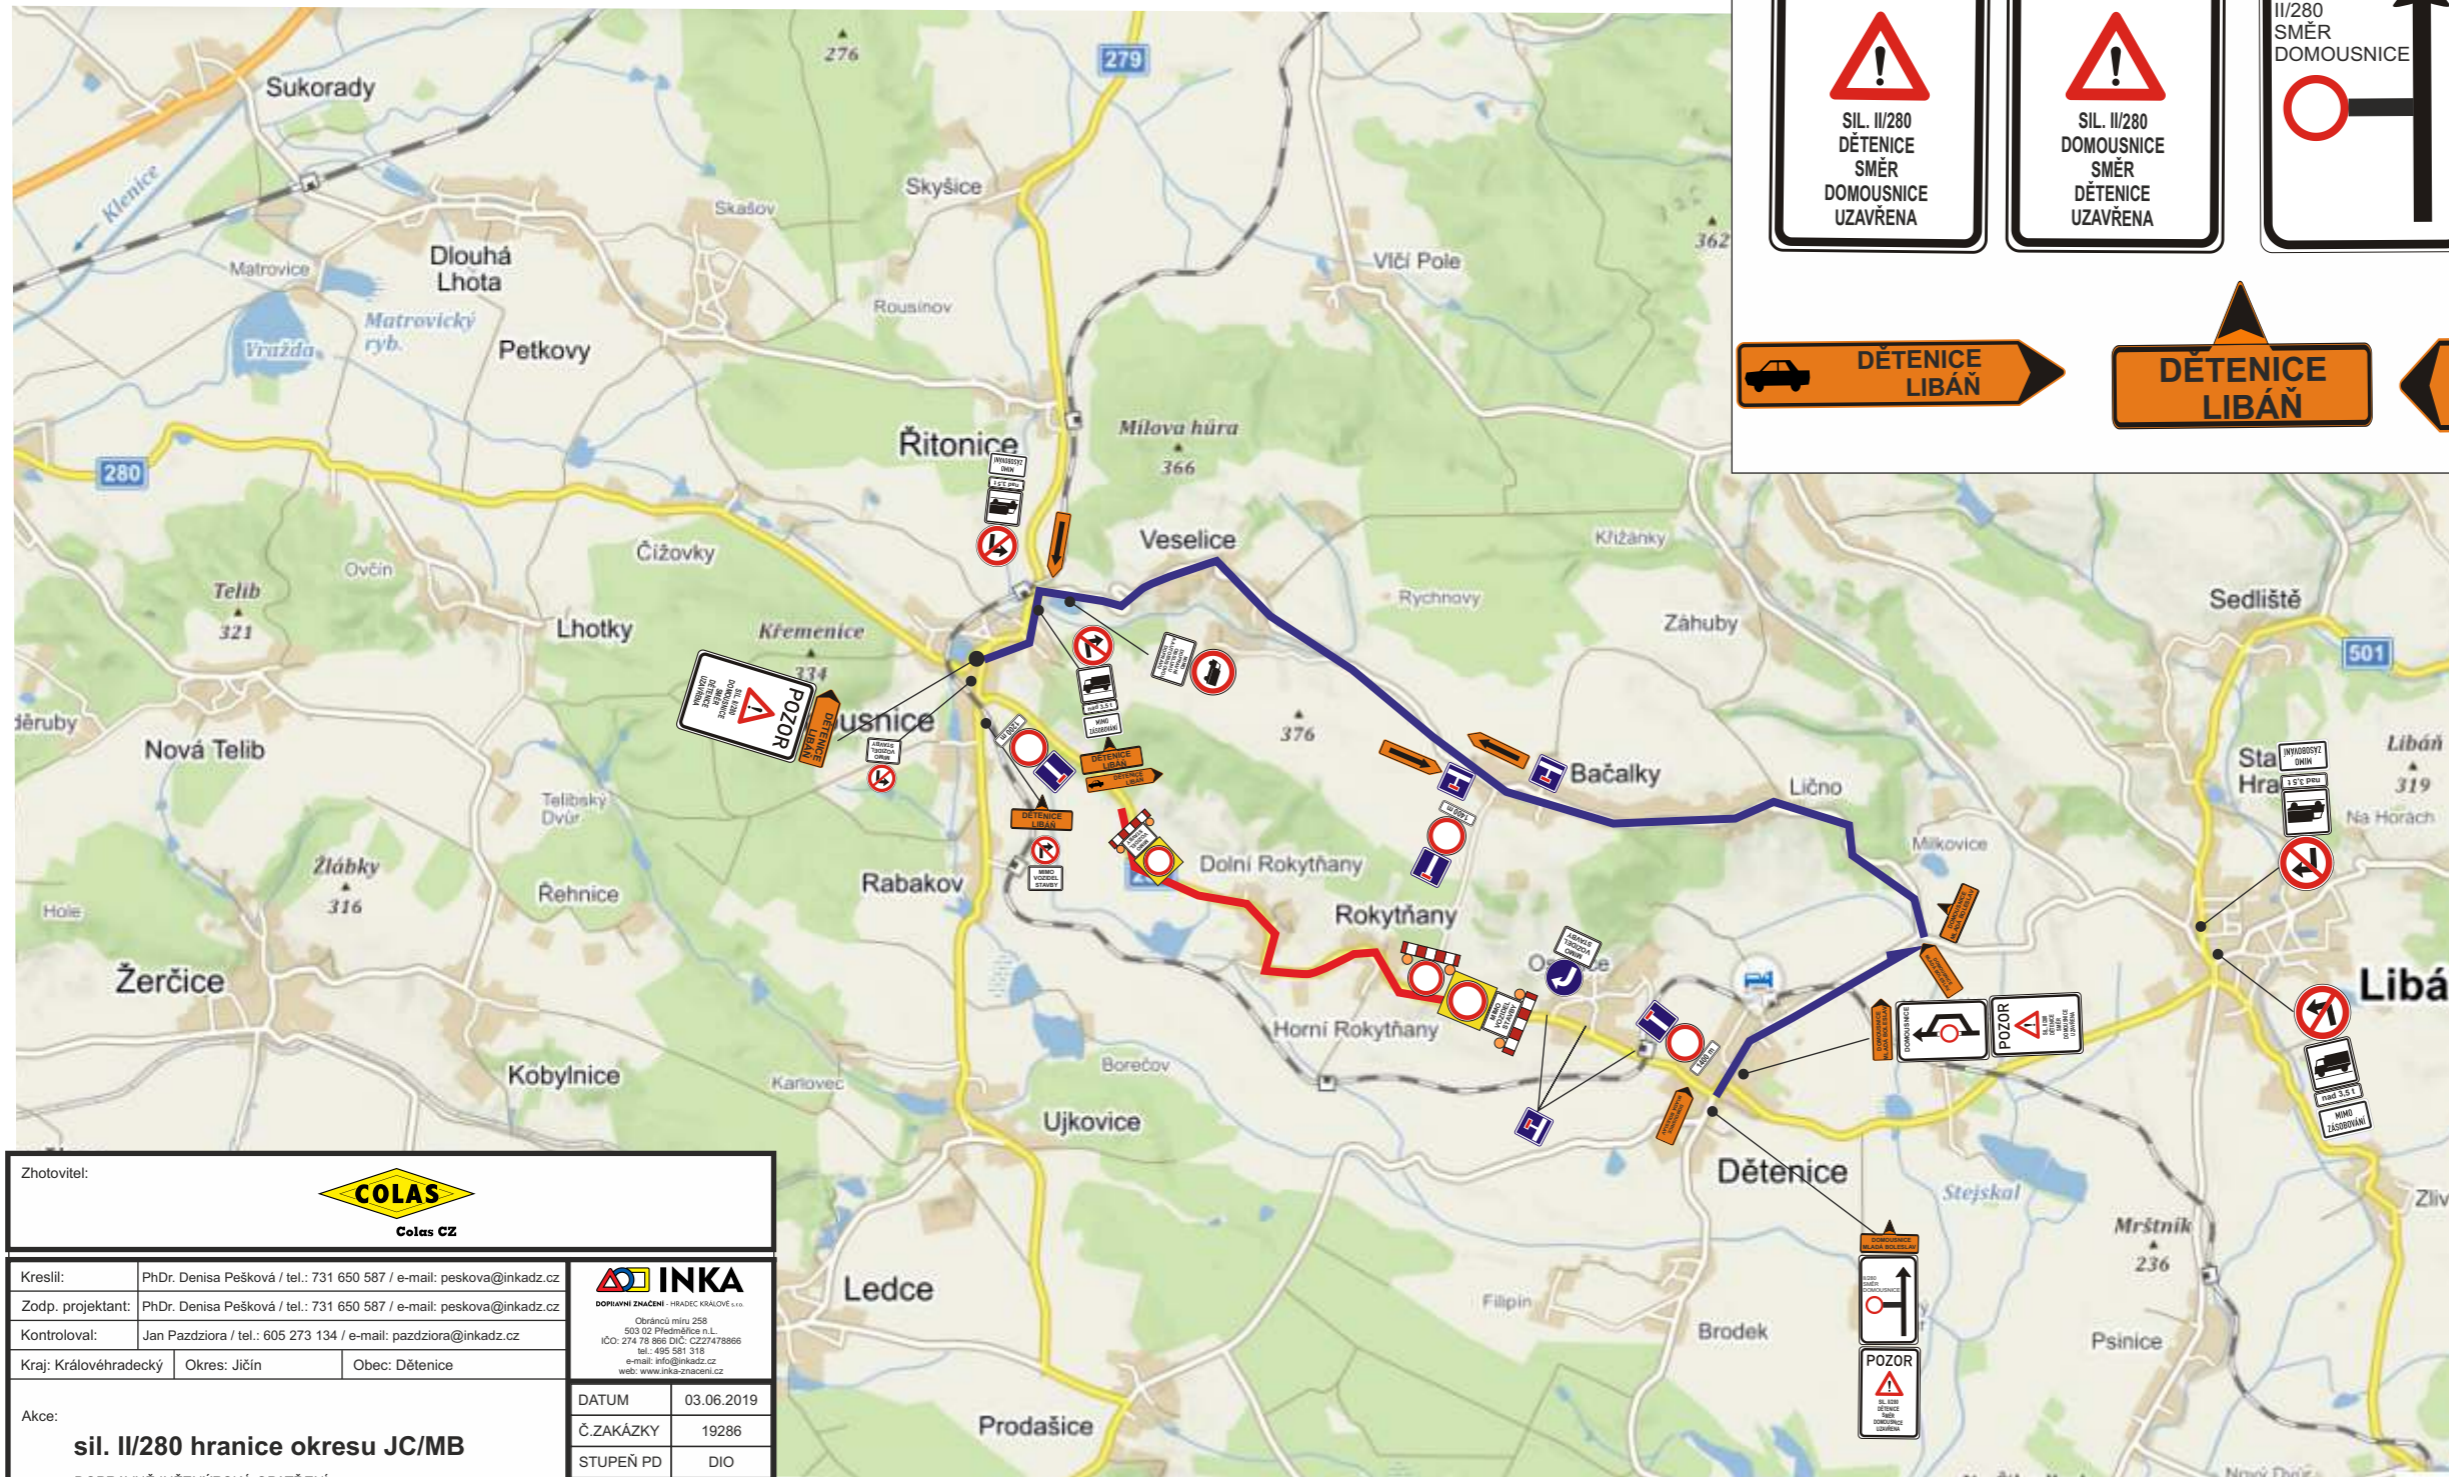
Akce:
sil. II/280 hranice okresu JC/MB
 DOPRAVNĚ INŽENÝRSKÁ OPATŘENÍ

DATUM	03.06.2019
Č.ZAKÁZKY	19286
STUPEŇ PD	DIO
MĚŘÍTKO	-
FORMÁT	A3

Dopravní opatření při akci : sil. II/280 hranice okresu JC/MB

1.7. - 31.10.2019

- uzavřený úsek
- objízdná trasa pro osobní dopravu (MIMO BUS)



POZOR

SIL. II/280
DĚTENICE
SMĚR
DOMOUSNICE
UZAVŘENA

POZOR

SIL. II/280
DOMOUSNICE
SMĚR
DĚTENICE
UZAVŘENA

II/280
SMĚR
DOMOUSNICE

nad 3,5 t

MIMO
ZÁSBOVÁNÍ

MIMO
DOPRAVNÍ
OBSLUHU
A AUTOBUSOVOU
DOPRAVU

MIMO
VOZIDEL
STAVBY

DĚTENICE
LIBÁŇ

DĚTENICE
LIBÁŇ

DOMOUSNICE
MLADÁ BOLESLAV

DOMOUSNICE
MLADÁ BOLESLAV

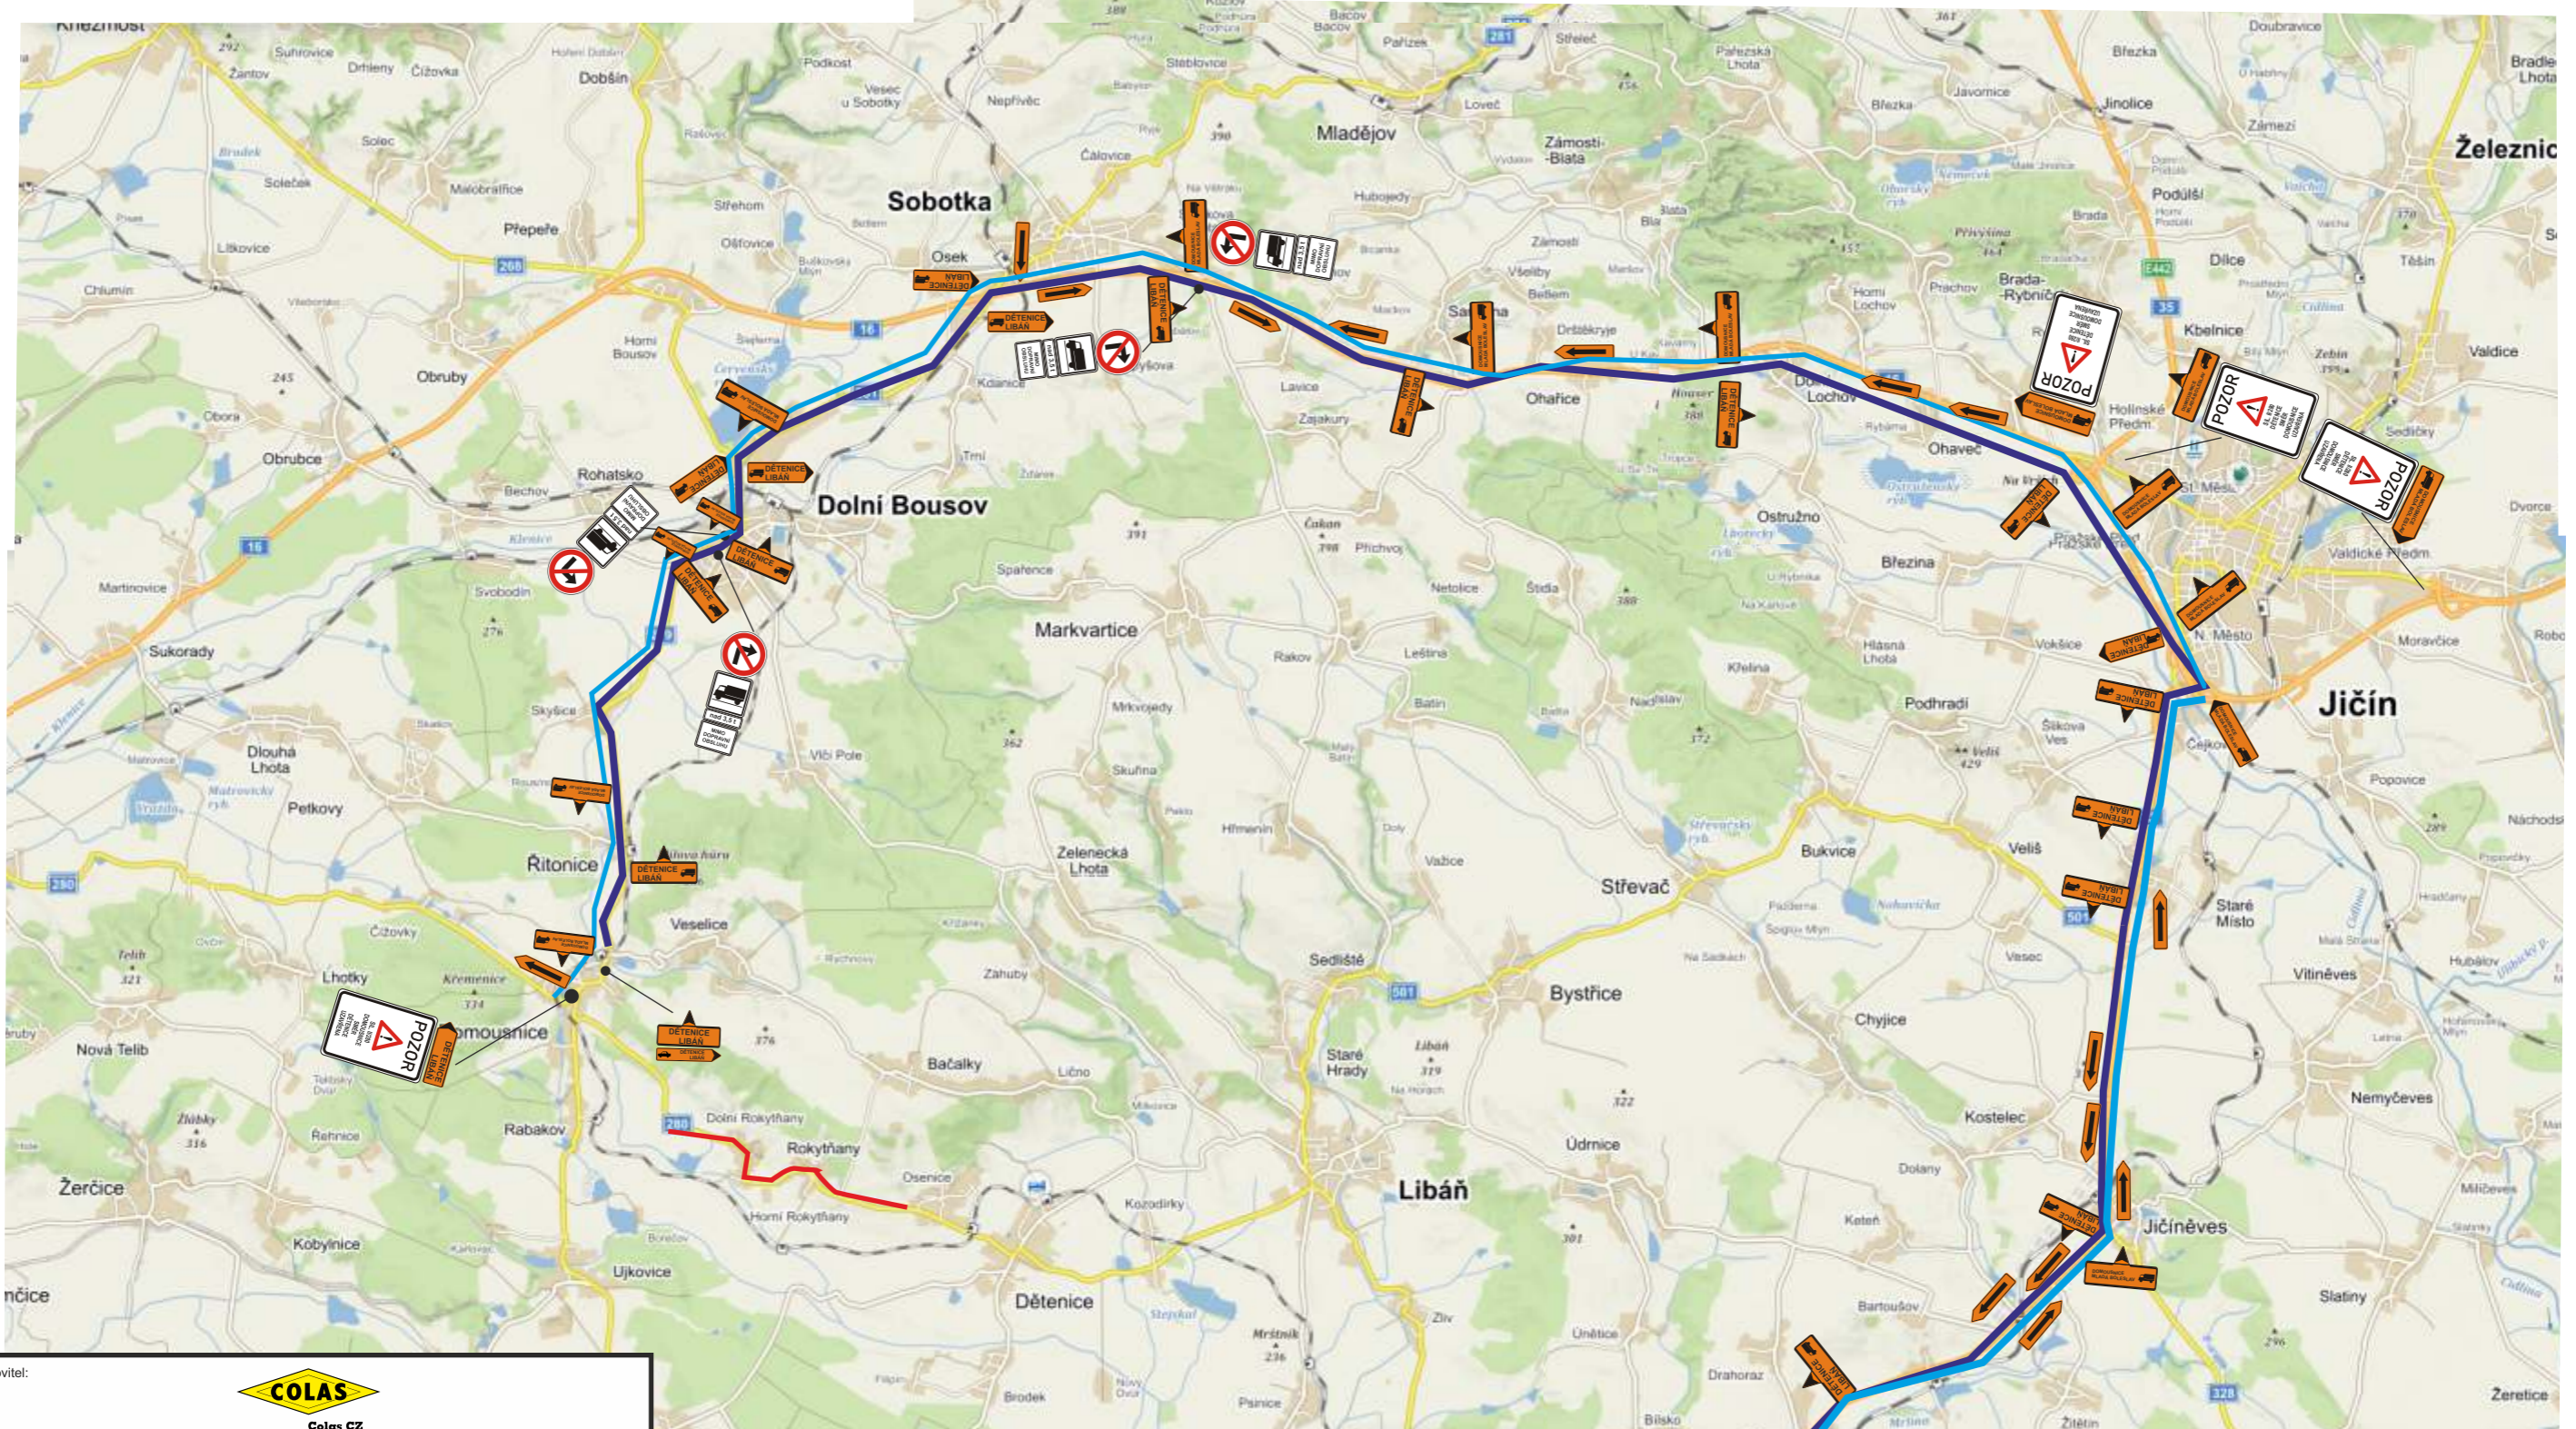
Zhotovitel:		
Kreslil:		PhDr. Denisa Pešková / tel.: 731 650 587 / e-mail: peskova@inkadz.cz
Zodp. projektant:		PhDr. Denisa Pešková / tel.: 731 650 587 / e-mail: peskova@inkadz.cz
Kontroloval:		Jan Pazdziora / tel.: 605 273 134 / e-mail: pazdziora@inkadz.cz
Kraj:	Královéhradecký	Okres: Jičín
Obec: Dětenice		
Akce:		sil. II/280 hranice okresu JC/MB DOPRAVNĚ INŽENÝRSKÁ OPATŘENÍ
DATUM	03.06.2019	
Č.ZAKÁZKY	19286	
STUPEŇ PD	DIO	
MĚŘÍTKO	-	
FORMÁT	A3	



INKA
DOPRAVNÍ ZNAČENÍ - HRADEC KRÁLOVÉ s.r.o.
Obránců míru 258
503 02 Předměstí n.L.
IČO: 274 78 866 DIČ: CZ27478866
tel.: 495 581 316
e-mail: info@inkadz.cz
web: www.inka-znaceni.cz

Dopravní opatření při akci : sil. II/280 hranice okresu JC/MB

 uzavřený úsek

 obousměrná objíždná trasa pro nákladní dopravu



Zhotovitel:		 Colas CZ	
Kreslil:	PhDr. Denisa Pešková / tel.: 731 650 587 / e-mail: peskova@inkadz.cz	 DOPRAVNÍ ŽNAČENÍ - HRADEC KRÁLOVĚ Černáhořská 258 503 02 Písečná u L. IČO: 274 78 966 DIČ: CZ27478966 tel.: 495 581 318 e-mail: info@inkadz.cz web: www.inka-znaceni.cz	
Zodp. projektant:	PhDr. Denisa Pešková / tel.: 731 650 587 / e-mail: peskova@inkadz.cz		
Kontroloval:	Jan Pazdziora / tel.: 605 273 134 / e-mail: pazdziora@inkadz.cz		
Kraj:	Královéhradecký	Okres:	Jičín
		Obec:	Dětenice
Akce:	sil. II/280 hranice okresu JC/MB DOPRAVNĚ INŽENÝRSKÁ OPATŘENÍ		
DATUM:	03.06.2019	Č.ZAKÁZKY:	19286
STUPEŇ PD:	DIO	MĚŘITKO:	-
FORMÁT:	A3		

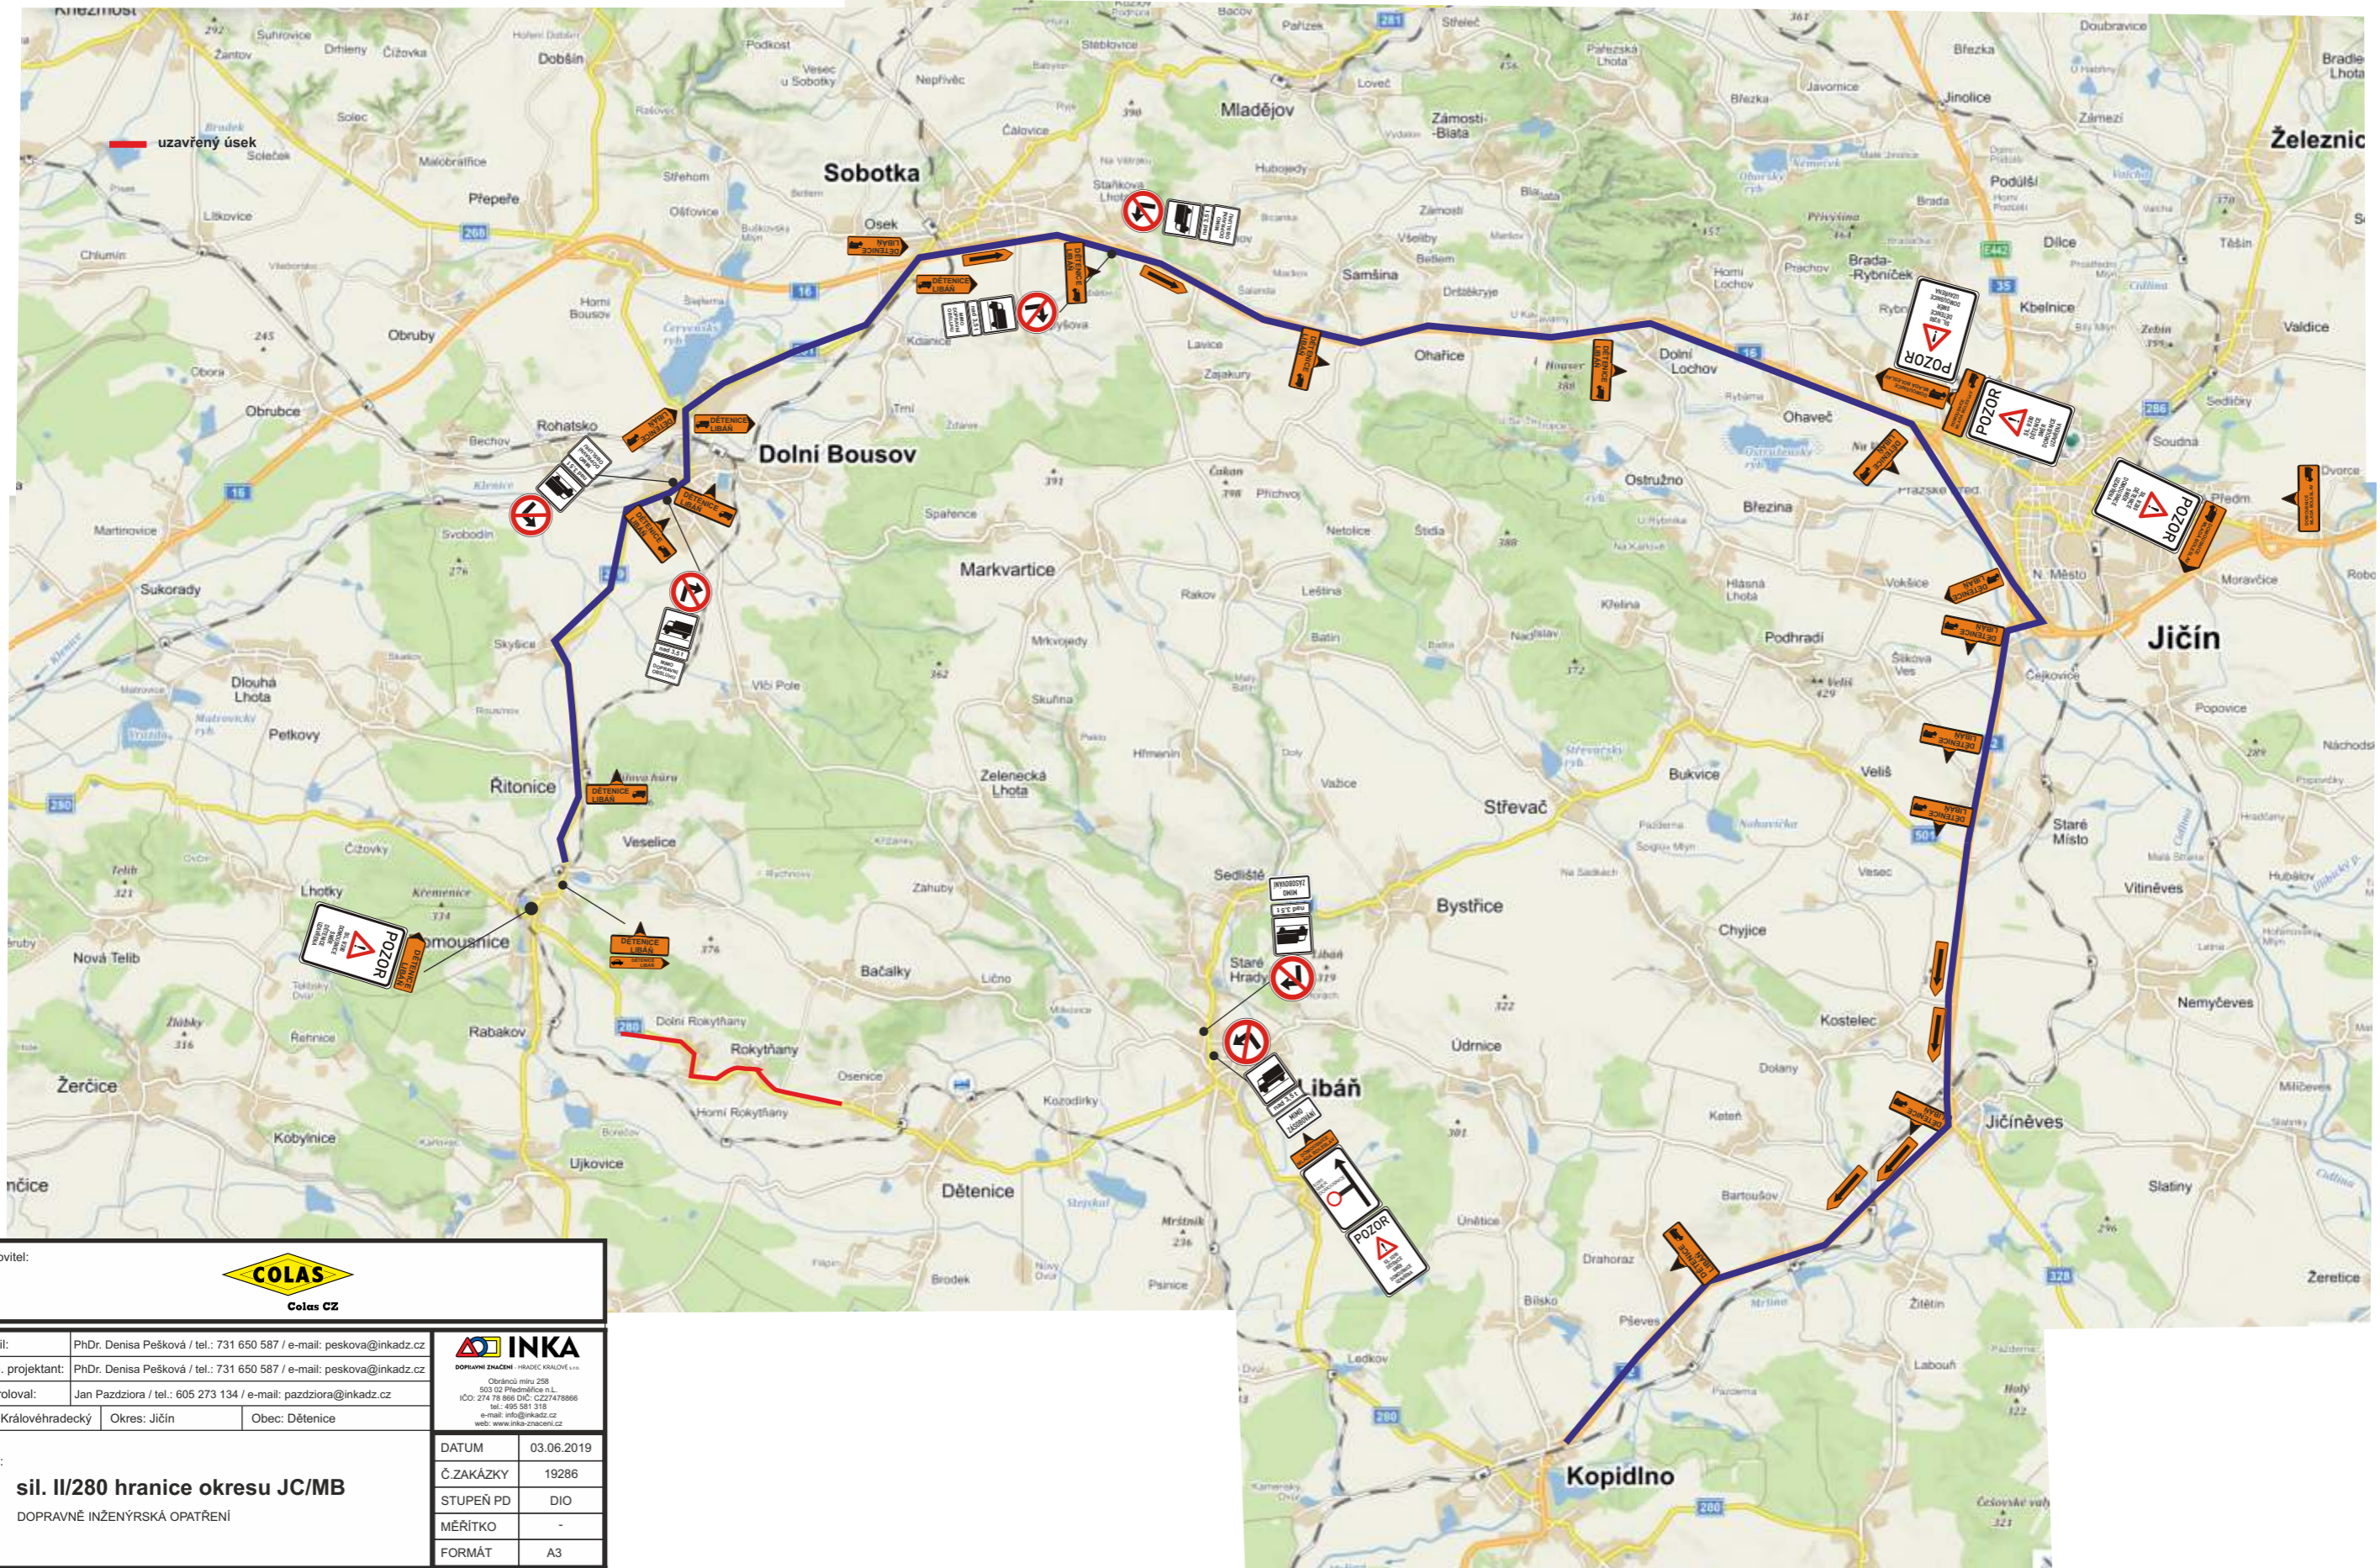




Dopravní opatření při akci : sil. II/280 hranice okresu JC/MB

1.7. - 31.10.2019

— uzavřený úsek

— jednosměrná objíždá trasa pro nákladní dopravu z Domousnice (Mladá Boleslav) směr Dětenice (Libáň)



Zhotovitel:		 Colas CZ	
Kreslil:	PhDr. Denisa Pešková / tel.: 731 650 587 / e-mail: peskova@inkadz.cz	 DOPRAVNÍ ŽNAČNÍK - INŽENÝRSKÁ ČINNOST Členění: míru 258 503 02 Píseňská n.L. IČO: 274 78 966 DIČ: CZ27478966 tel.: 495 581 318 e-mail: info@inkadz.cz web: www.inka-znaceni.cz	
Zodp. projektant:	PhDr. Denisa Pešková / tel.: 731 650 587 / e-mail: peskova@inkadz.cz		
Kontroloval:	Jan Pazdziora / tel.: 605 273 134 / e-mail: pazdziora@inkadz.cz		
Kraj:	Královéhradecký	Okres:	Jičín
		Obec:	Dětenice
Akce:	sil. II/280 hranice okresu JC/MB DOPRAVNĚ INŽENÝRSKÁ OPATŘENÍ		
DATUM	03.06.2019	Č.ZAKÁZKY	19286
STUPEŇ PD	DIO	MĚŘITKO	-
FORMÁT	A3		